3 νέες προτομές

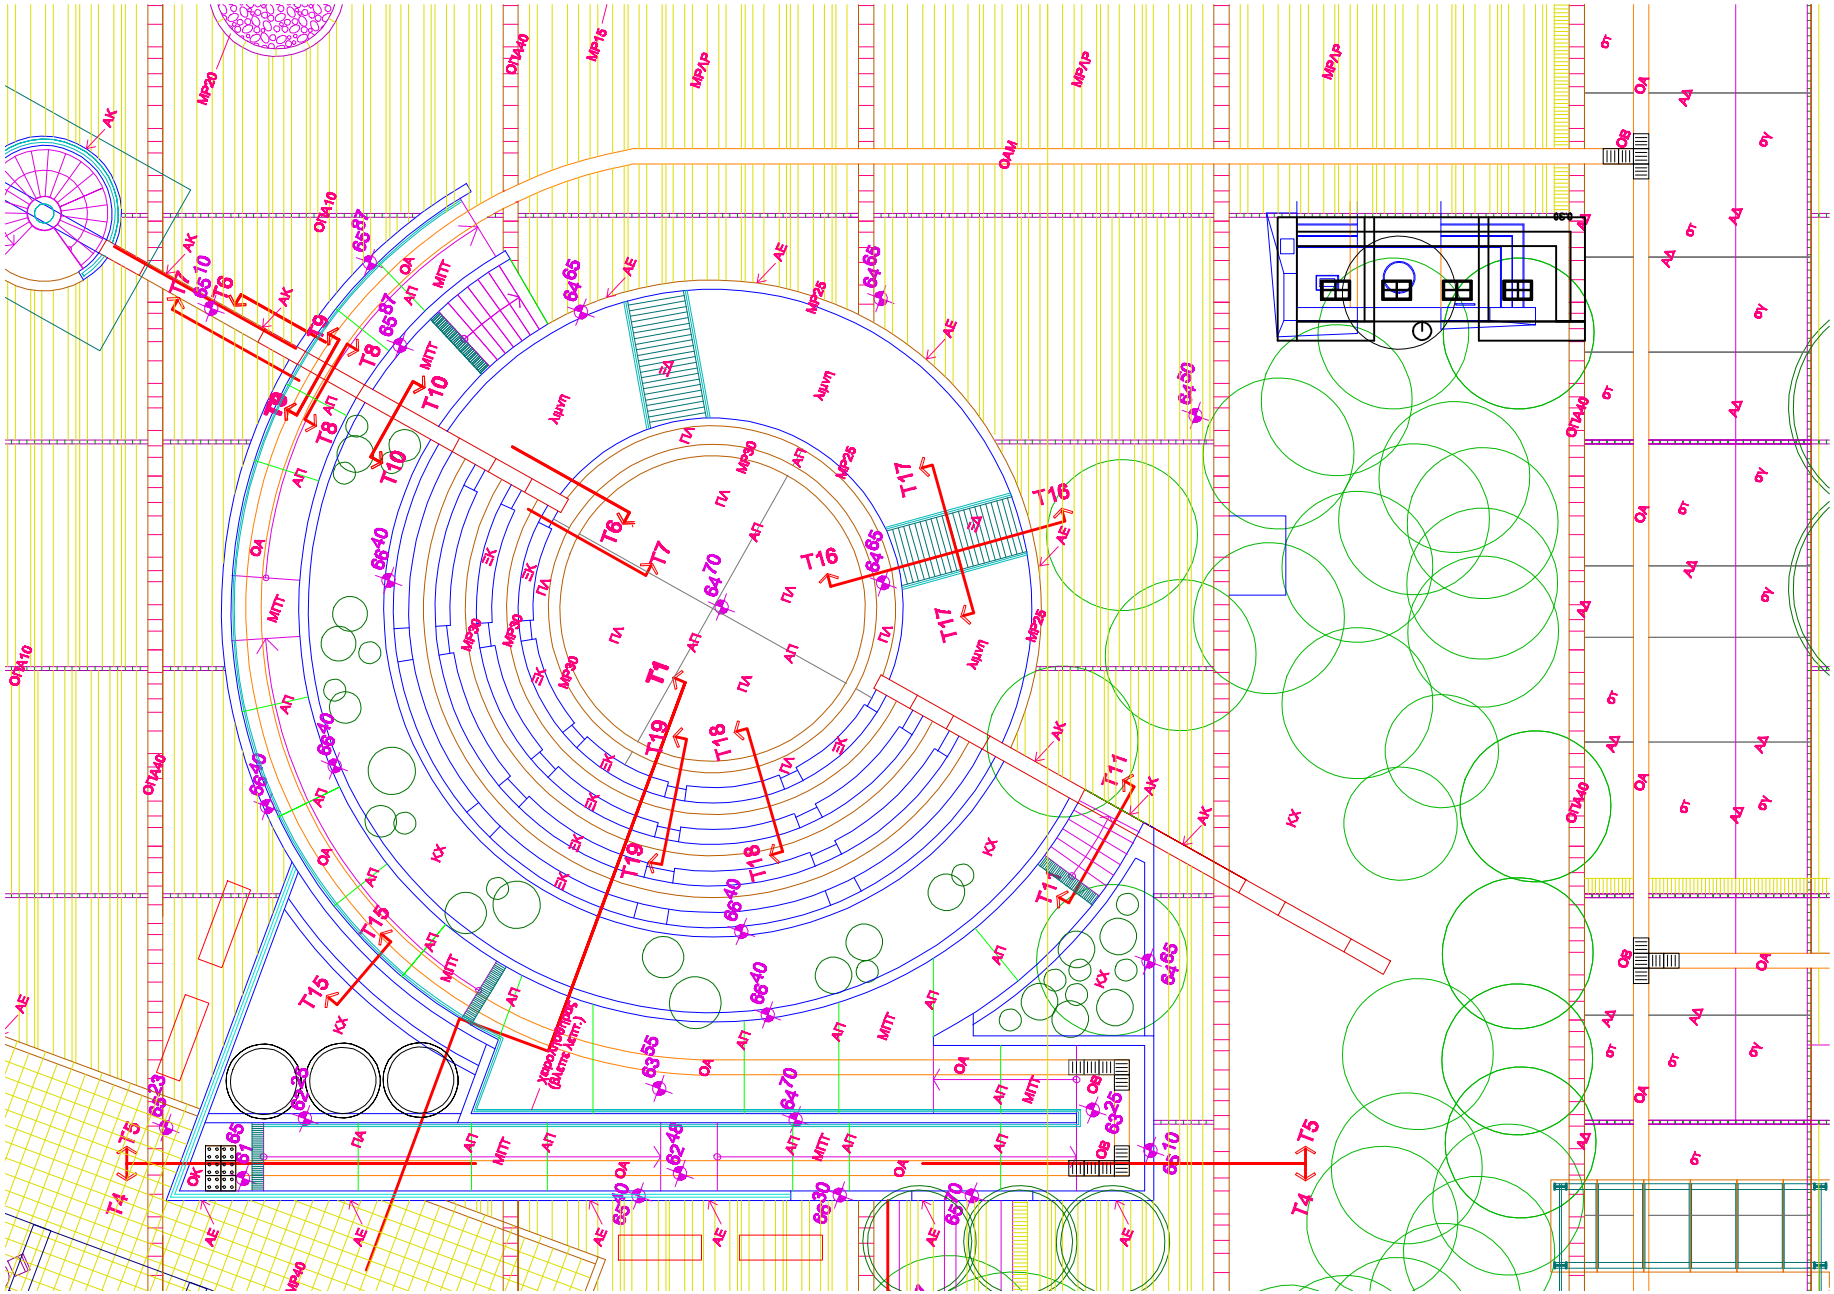

ΠΛΑΤΕΙΑ ΔΗΜΟΥ ΓΕΡΟΣΚΗΠΟΥ-ΠΡΟΤΟΜΕΣ